
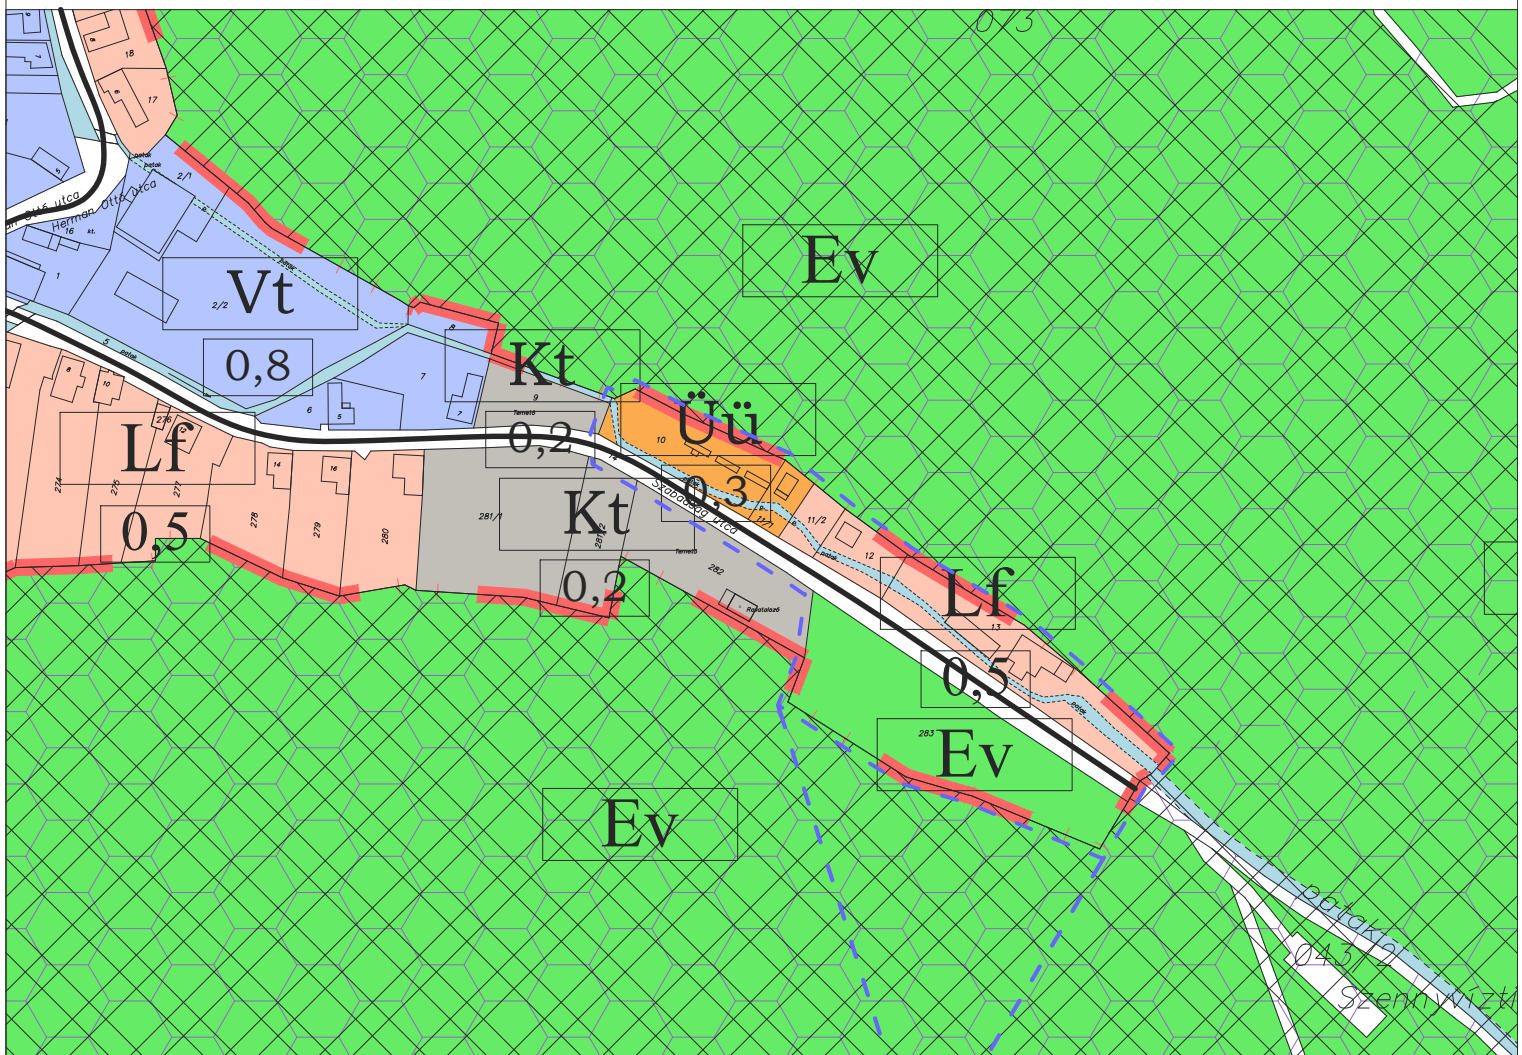


# RÉPÁSHUTA

TELEPÜLÉSRENDEZÉSI TERV MÓDOSÍTÁS  
TELEPÜLÉSSZERKEZETI TERV KIVONAT "1" 2016.

M = 1 : 4000  
BELTERÜLET

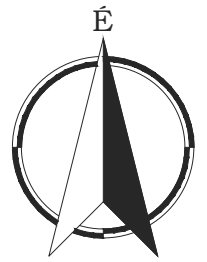

1.

