

RÉPÁSHUTA


TELEPÜLÉSRENDEZÉSI TERV MÓDOSÍTÁS
SZABÁLYOZÁSI TERV MÓDOSÍTÁS "1" 2018-11.

M = 1 : 2000
BELTERÜLET



A szabályozási terv "1" jelű módosítás területére
vonatkozó része hatályon kívülre kerül, helyébe
annak jelen módosítása lép

JELMAGYARÁZAT	
HATÁROK	
Szabályozási terv módosítás érvényességének határa: "1" jelű módosítás területe	
Belterületi határ	
SZABÁLYOZÁS	
Meglévő szabályozási vonal	
Övezet határa	
Előkert mérete	EK=5
Hátsókert max. beépítési határa	
KÖZLEKEDÉS	
Országos mellékút tengelye	
Kerekpárút	
TÁJ- ÉS TERMÉSZETVÉDELEM	
NATURA 2000 SCI terület: Bükk-fennsík és Lök-völgy (HUBN20001)	
NATURA 2000 SPA terület: Bükk-hegység és peremterületei (HUBN10003)	
Országos ökológiai hálózat területe - magterület	

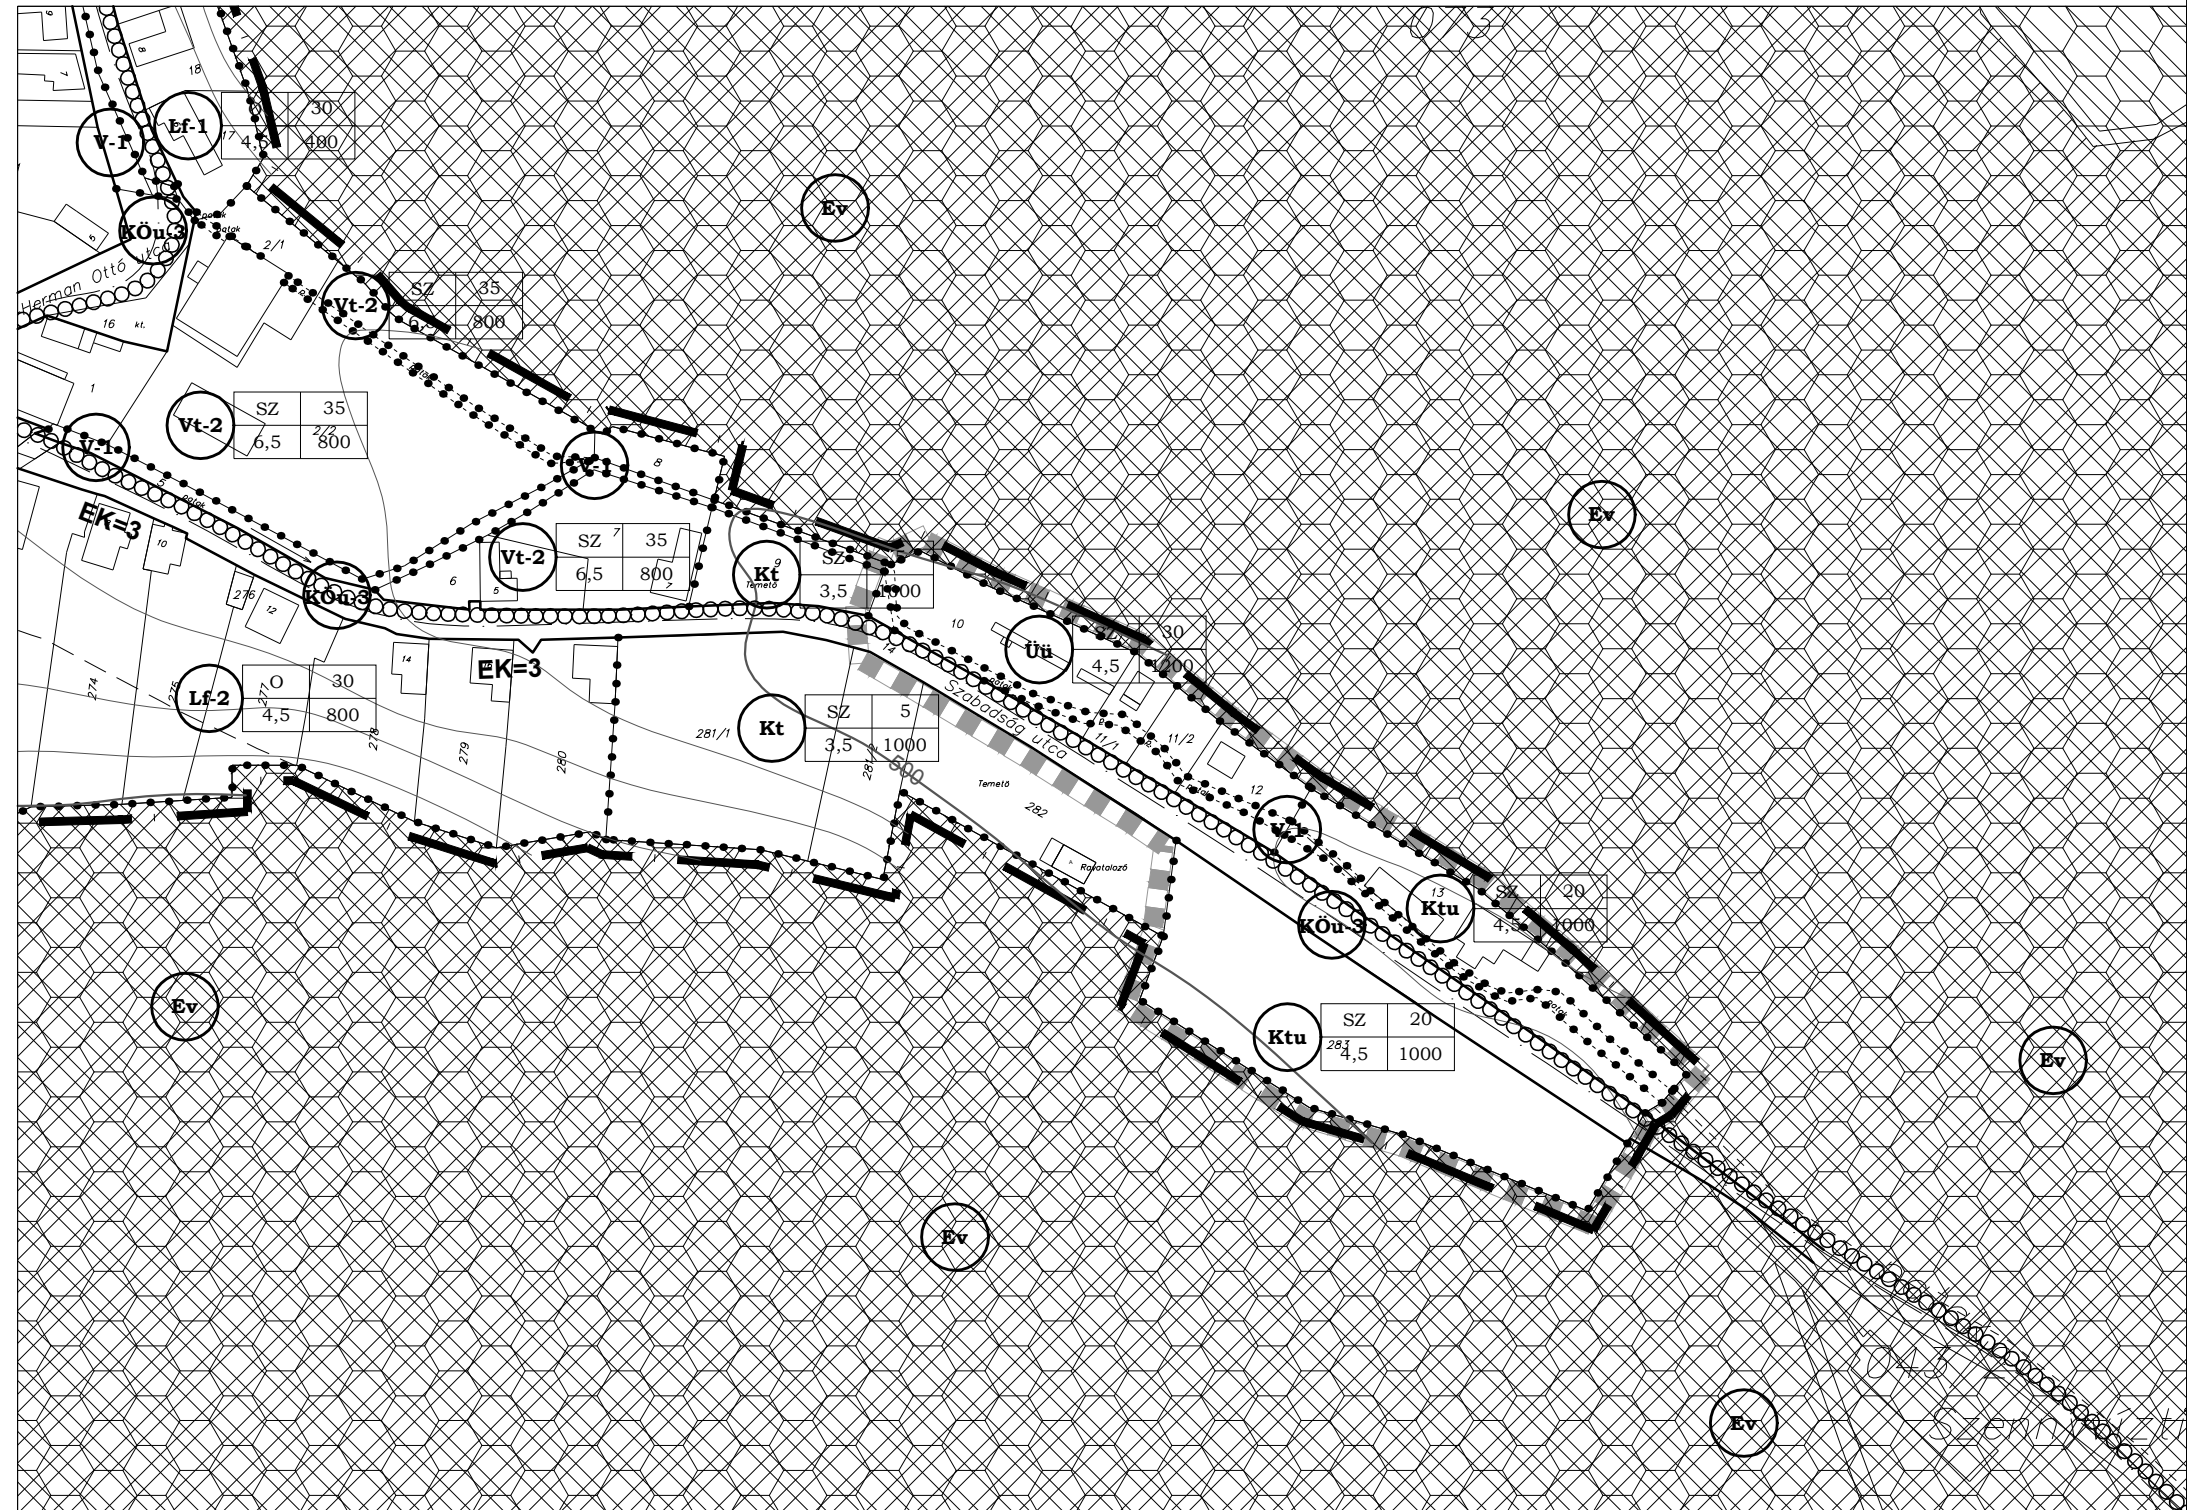


ÉPÍTÉSI ÖVEZETEK JELEI

Építési övezet	beépítési mód	megengedett legnagyobb beépítettség (%)	megengedett legnagyobb alakítható minimális telekterület (m ²)
Lf-1	O	30	400
Lf-2	O	30	800
Vt-2	SZ	35	800
Üü	SZ	30	1200
Kt	SZ	5	1000
Ktu	SZ	20	1000
KÖu-3			
Ev			
V-1			



RÉPÁSHUTA
szabályozási terv módosítás
"1" jelű terület

Vezető tervező: Soltész Jánosné TT1 05 0114	Méretarány: M=1:2000
Digitális munka: Holló György	Rajzszám: SZM-1/2018-11
	Dátum: 2018. november hó

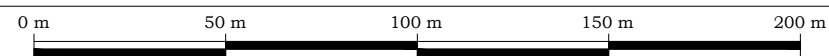

Készült az állami alapadatok felhasználásával